


Wohnung 2 (356578-02)

3-Zimmer-Wohnung | Erdgeschoss rechts | Wohnfläche ca. 60 m²

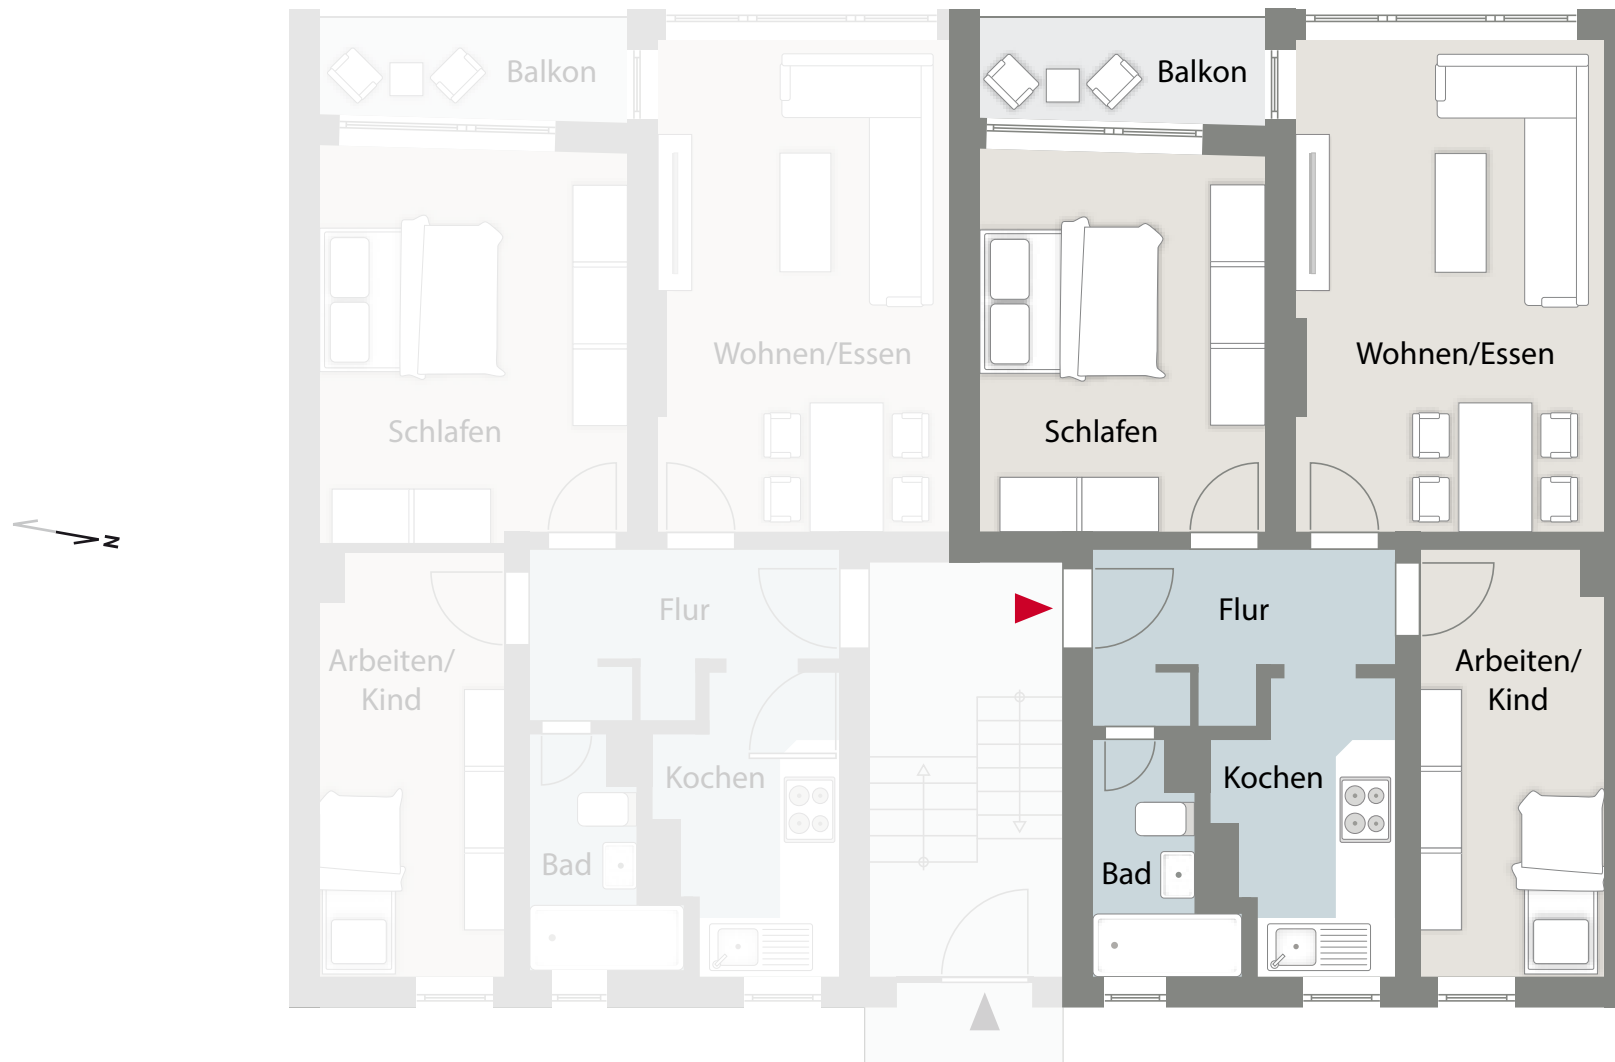

Angerstraße 15
30161 Hannover (Oststadt)

Die dargestellten Grundrisse dienen lediglich der beispielhaften Darstellung und stellen keine Beschaffenheitsangaben oder ein verbindliches Angebot dar. Denn obwohl aller im Grundriss enthaltener Angaben große Sorgfalt angewandt wurde, bleiben Irrtümer, Auslassungen und Änderungen vorbehalten. Geringfügige Änderungen von Flächen, die sich z. B. aus technischer Durcharbeitung, behördlichen Auflagen oder technischen Erfordernissen (z. B. Installationsschächte) ergeben, bleiben ebenfalls vorbehalten. Bei den angegebenen Flächen handelt es sich um die Grundfläche und nicht um die Wohnfläche gemäß Wohnflächenverordnung. Etwa dargestellte Möbel, Sanitär- und Kücheneinrichtungen sind nicht Teil des Lieferumfangs, es sei denn, sie sind in der Baubeschreibung ausdrücklich beschrieben. Gestrichelte Bauteile stellen lediglich Optionen dar, die nicht Teil des Lieferumfangs sind. Maßgeblich für die Rechtsstellung der Beteiligten sind alle geschlossenen Verträge. 28.11.2017