



Haus A | Maisonette-Wohnung Schulstraße | Erdgeschoss
3-Zimmer | ca. 84 m²

DOPPELWOHNHÄUSER
EASY LIVING
BREDENBECK

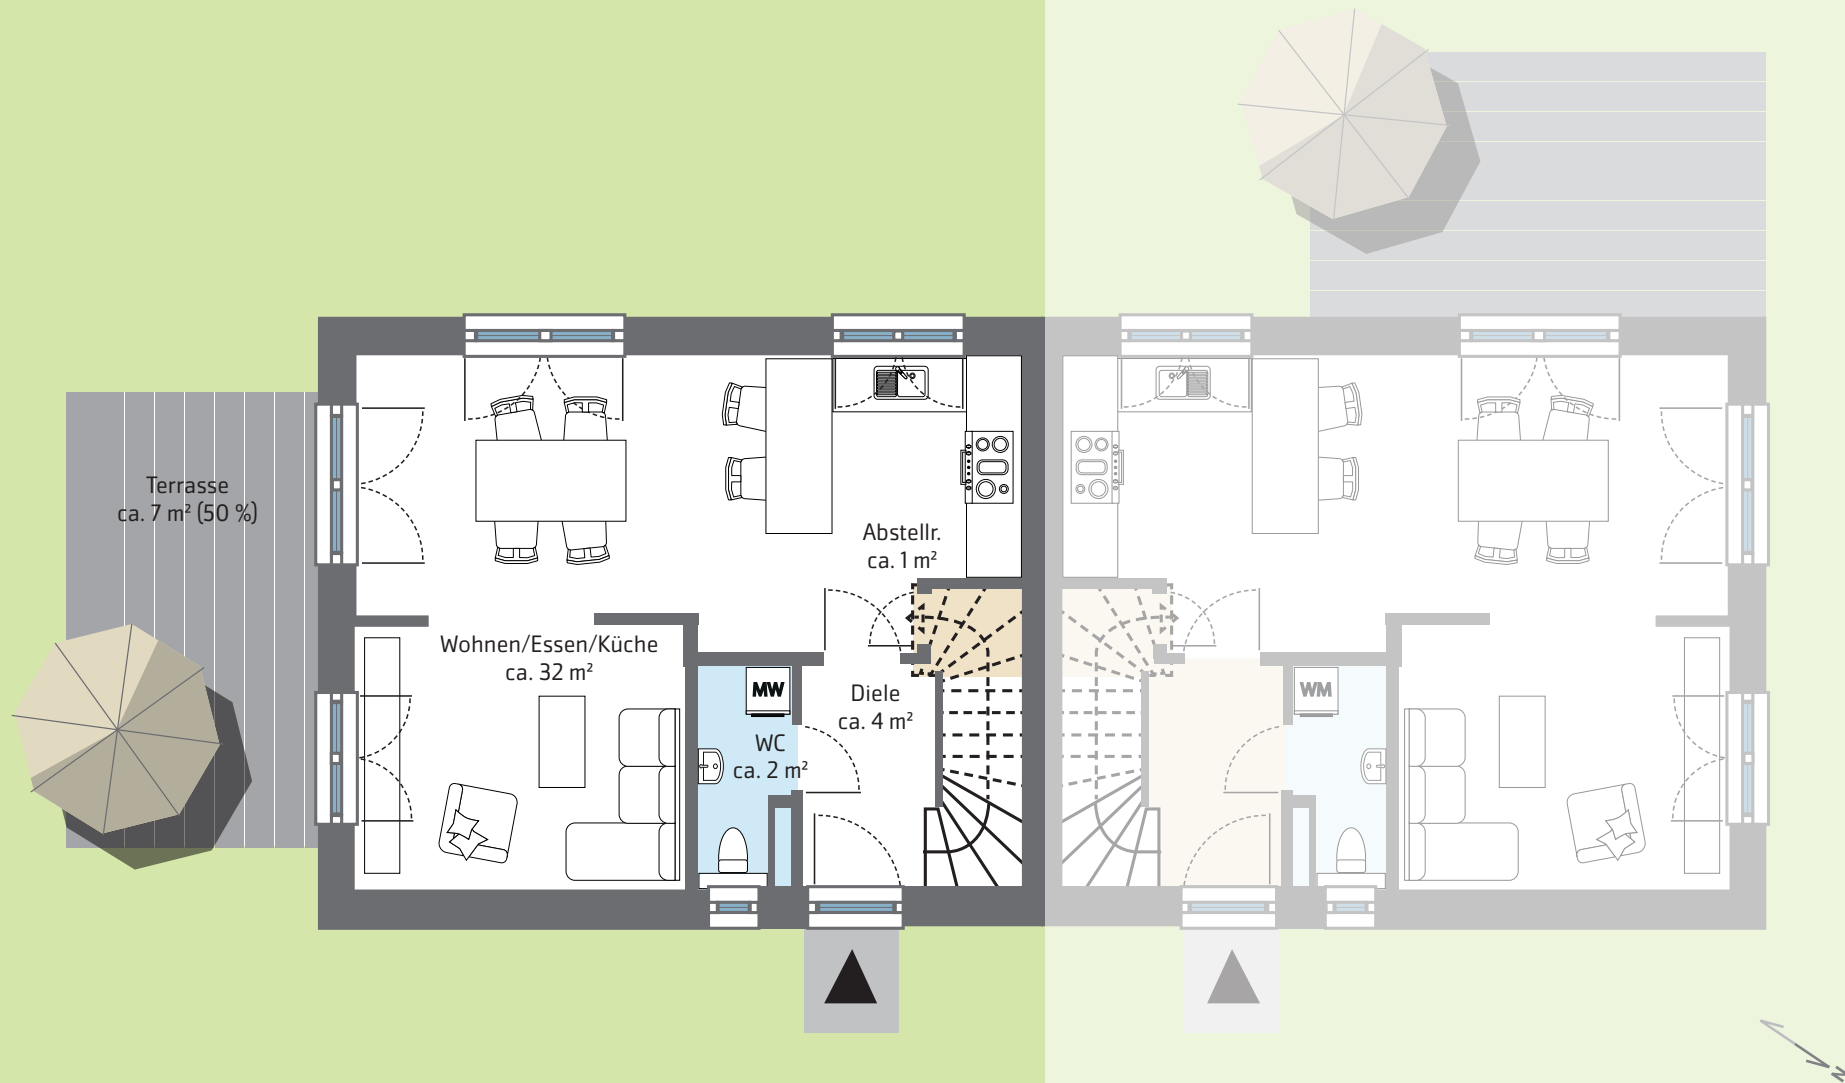

Haus A | Maisonette-Wohnung Schulstraße | Obergeschoss
3-Zimmer | ca. 84 m²

DOPPELWOHNHÄUSER
EASY LIVING
BREDENBECK

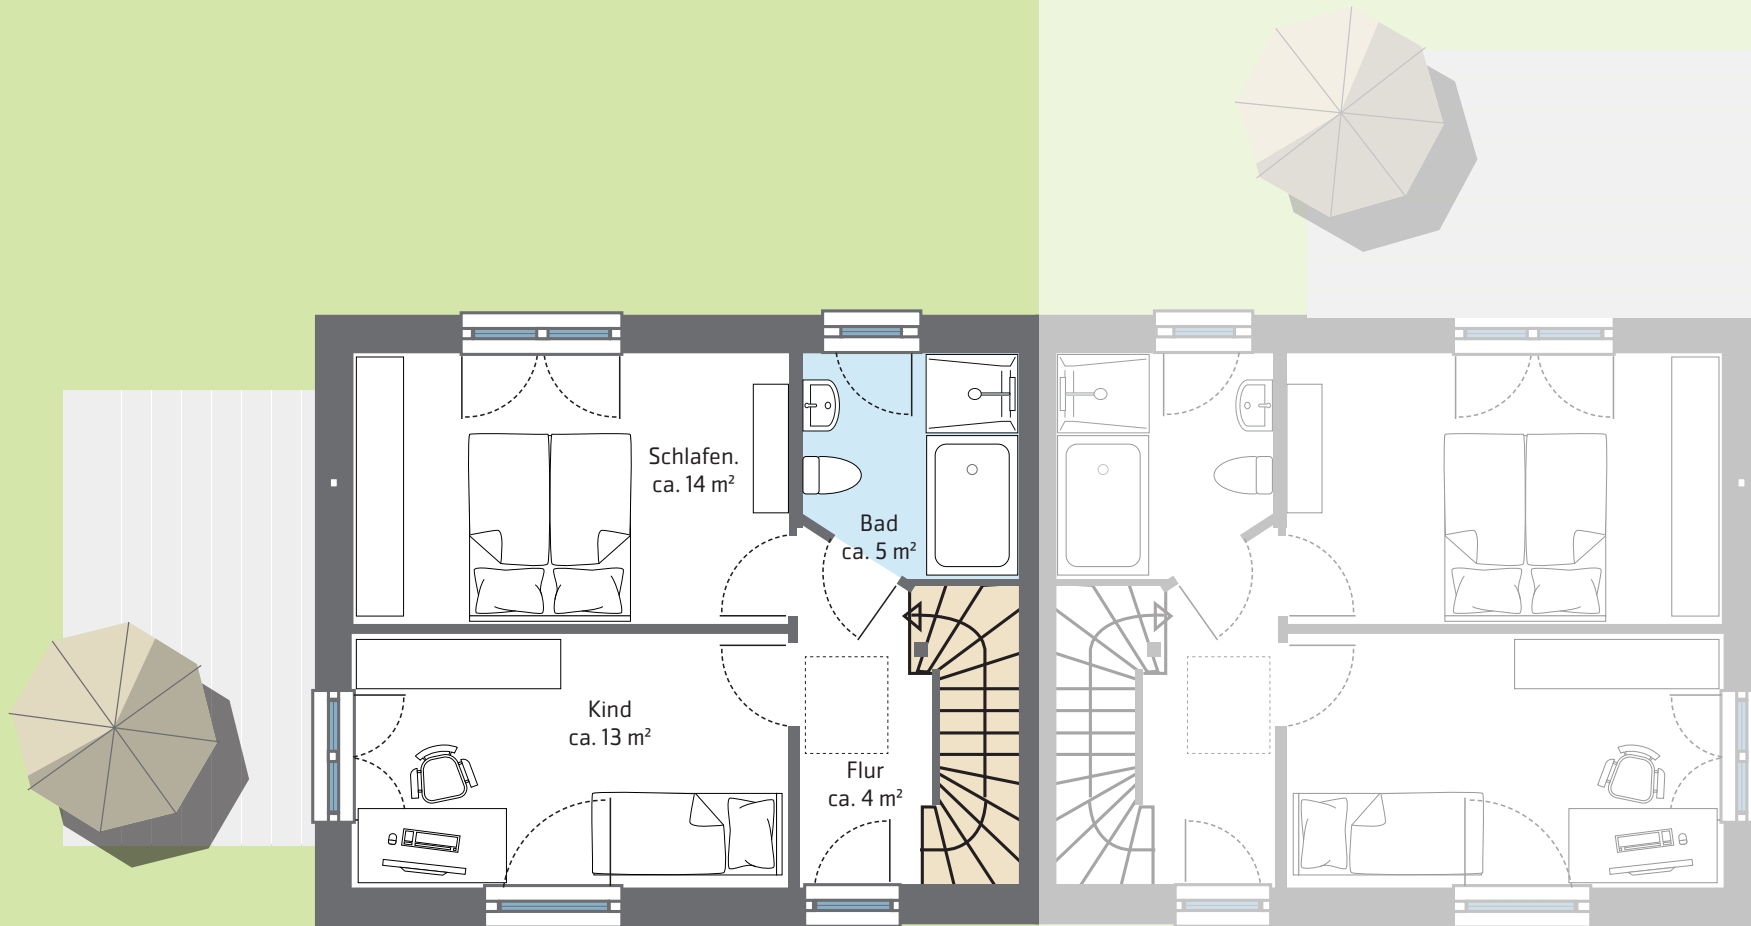

Haus A | Maisonette-Wohnung Schulstraße | Dachgeschoss
3-Zimmer | ca. 84 m²

DOPPELWOHNHÄUSER
EASY LIVING
BREDENBECK

